



Vue depuis la rue du Général De Gaulle à Saint Denis
Image non contractuelle




LOT N° 04 au R+1

APPARTEMENT T3
60.92 m² + 16.68 m² varangue
Total : 77.80 m²

Surfaces

Séjour - Cuisine 26.68 m²
Chambre 1 12.93 m²
Chambre 2 13.43 m²
Dégt 1.58 m²
Sdb 6.30 m²
Varangue 16.68 m²

NIVEAU R+1

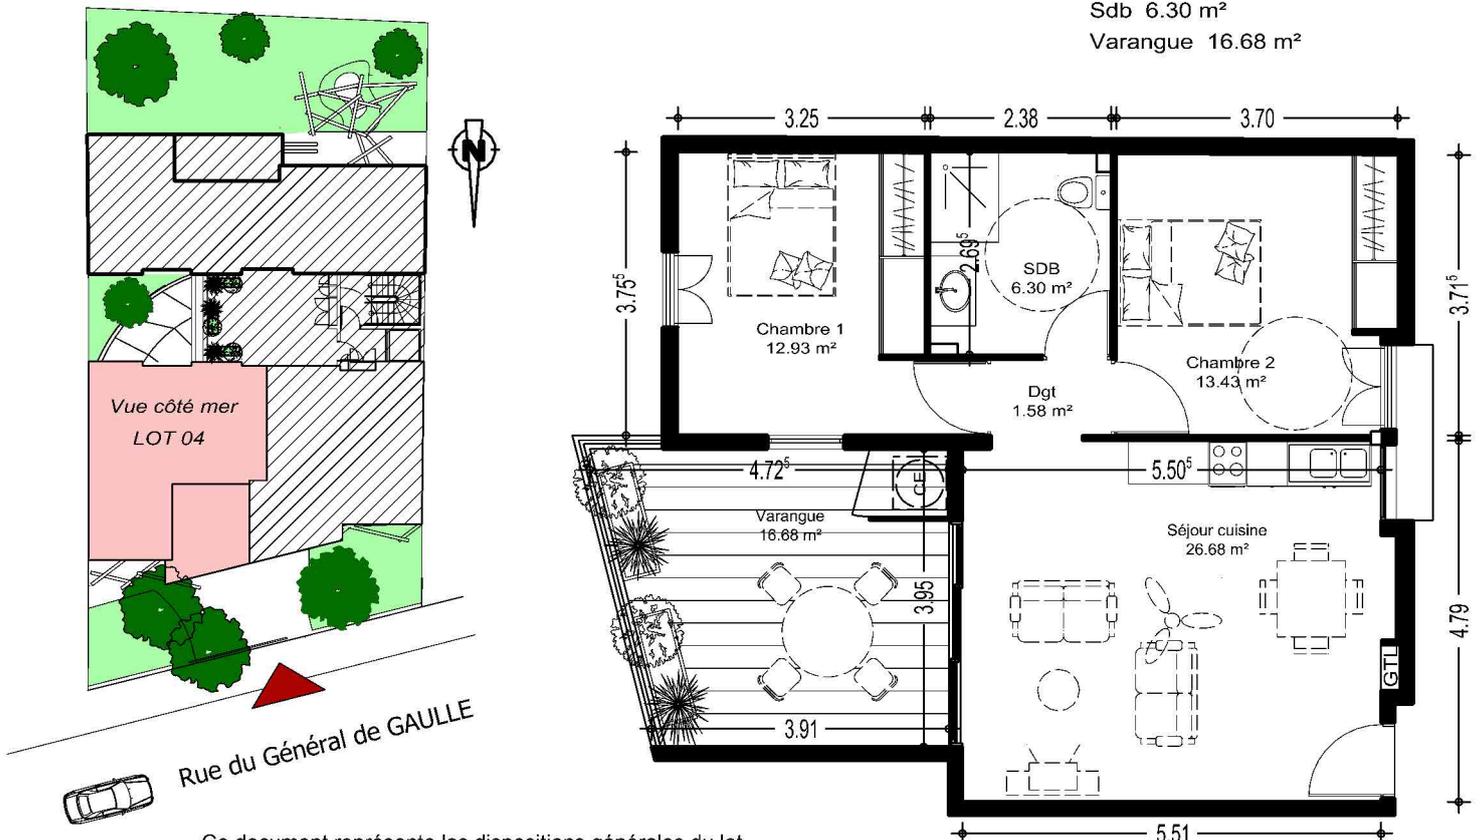

Ce document représente les dispositions générales du lot,
des variations peuvent intervenir en fonction des techniques de réalisation
au niveau des dimensions et des équipements.

Les poutres, gaines et canalisations ne sont pas représentées.

Ce document est conforme à la loi Carrez

Les aménagements sont à titre indicatif