
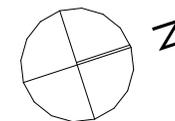
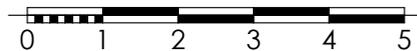
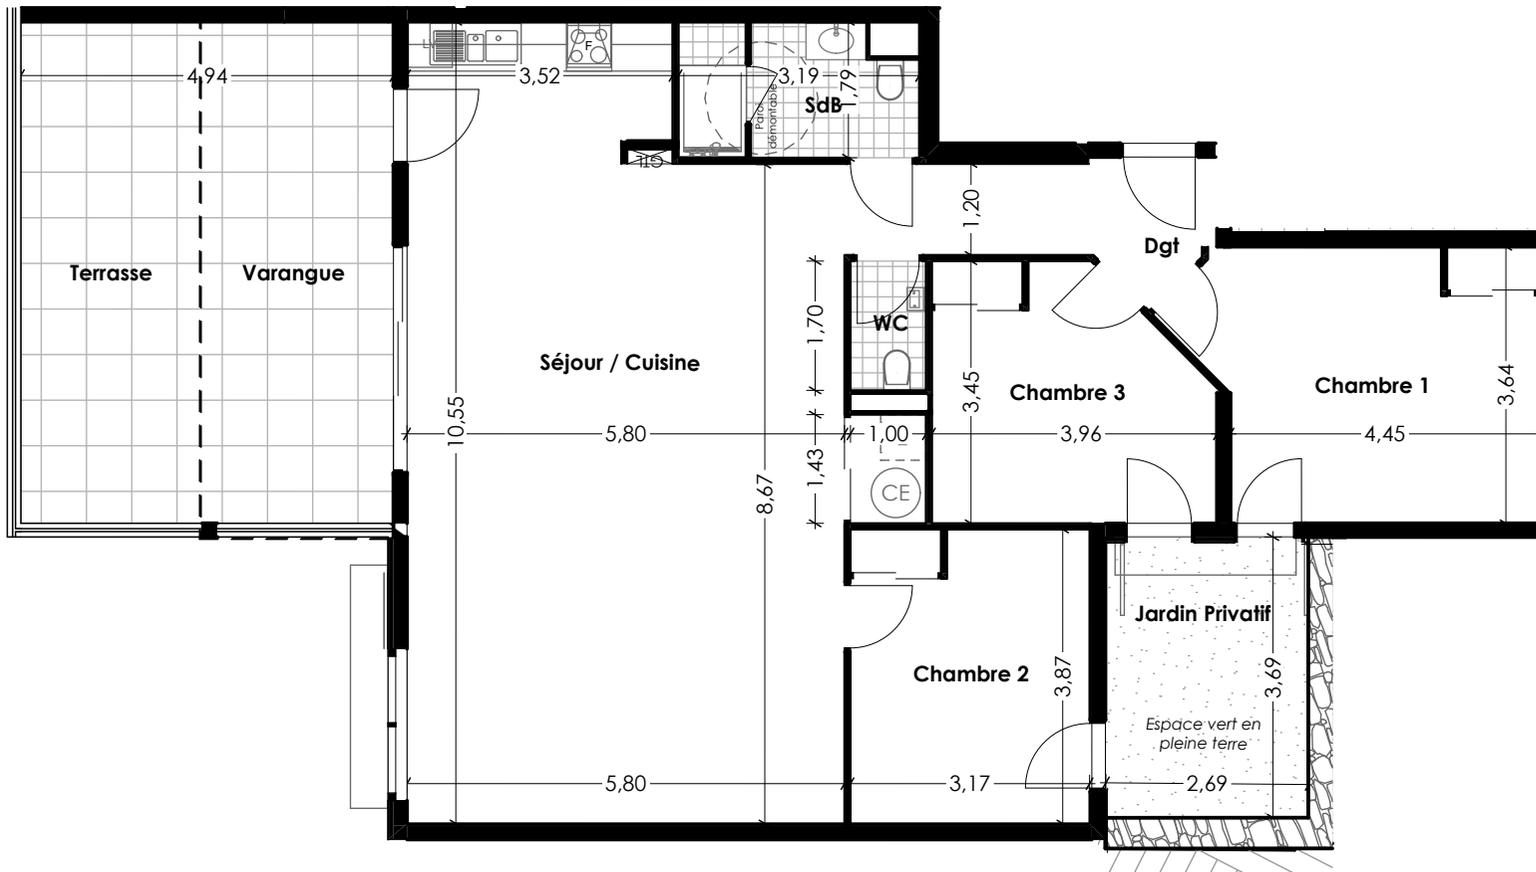


Résidence FLORENCE - Construction de 6 Logements

Chemin Summer
Commune de SAINT PAUL

SCCV SUMMER

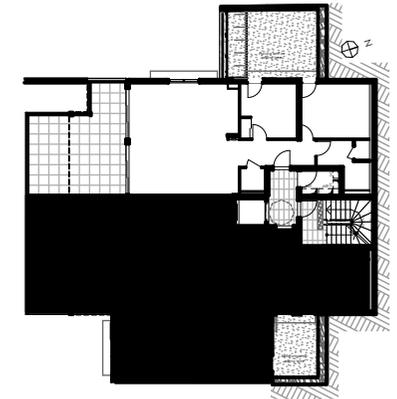

Plan de repérage

LOT n°	TYPE	NIVEAU
04	T4	R+2

Tableau des surfaces

SURFACE HABITABLE	
Séjour / Cuisine	57,10m ²
Chambre 1	16,44m ²
Chambre 2	12,48m ²
Chambre 3	11,27m ²
Chambre 4	
Salle de bains 1	5,36m ²
Salle de bains 2	
W.C. 1	1,70m ²
W.C. 2	
Buanderie	
Dgt + entrée	6,17m ²
TOTAL SURFACE HABITABLE	110,52m²
Varangue 1	16,76m ²
Varangue 2	
SHAB + V	127,28m²
SURFACES ANNEXES	
Terrasse	15,84m ²
Porche	
TOTAL SURFACE UTILE	143,12m²
Jardin privatif	9,12m ²

Ind : 3

Date : 17/04/2023

Le présent document exprime la figure et la disposition générale de l'appartement. Des modifications sont susceptibles d'y être apportées en fonction des nécessités techniques, des contraintes de la réalisation et des impératifs règlementaires, tant en ce qui concerne les dimensions libres que l'équipements. Les canalisations, retombées, soffites et faux-plafonds ne sont pas mentionnés, sauf ceux éventuellement connus à la date d'établissement du présent plan.