

Plan de pré-commercialisation




RESIDENCE
LE VANILLIER


10, Rue Edmond Albius
97400 Saint-Denis



PLAN DE REPERAGE

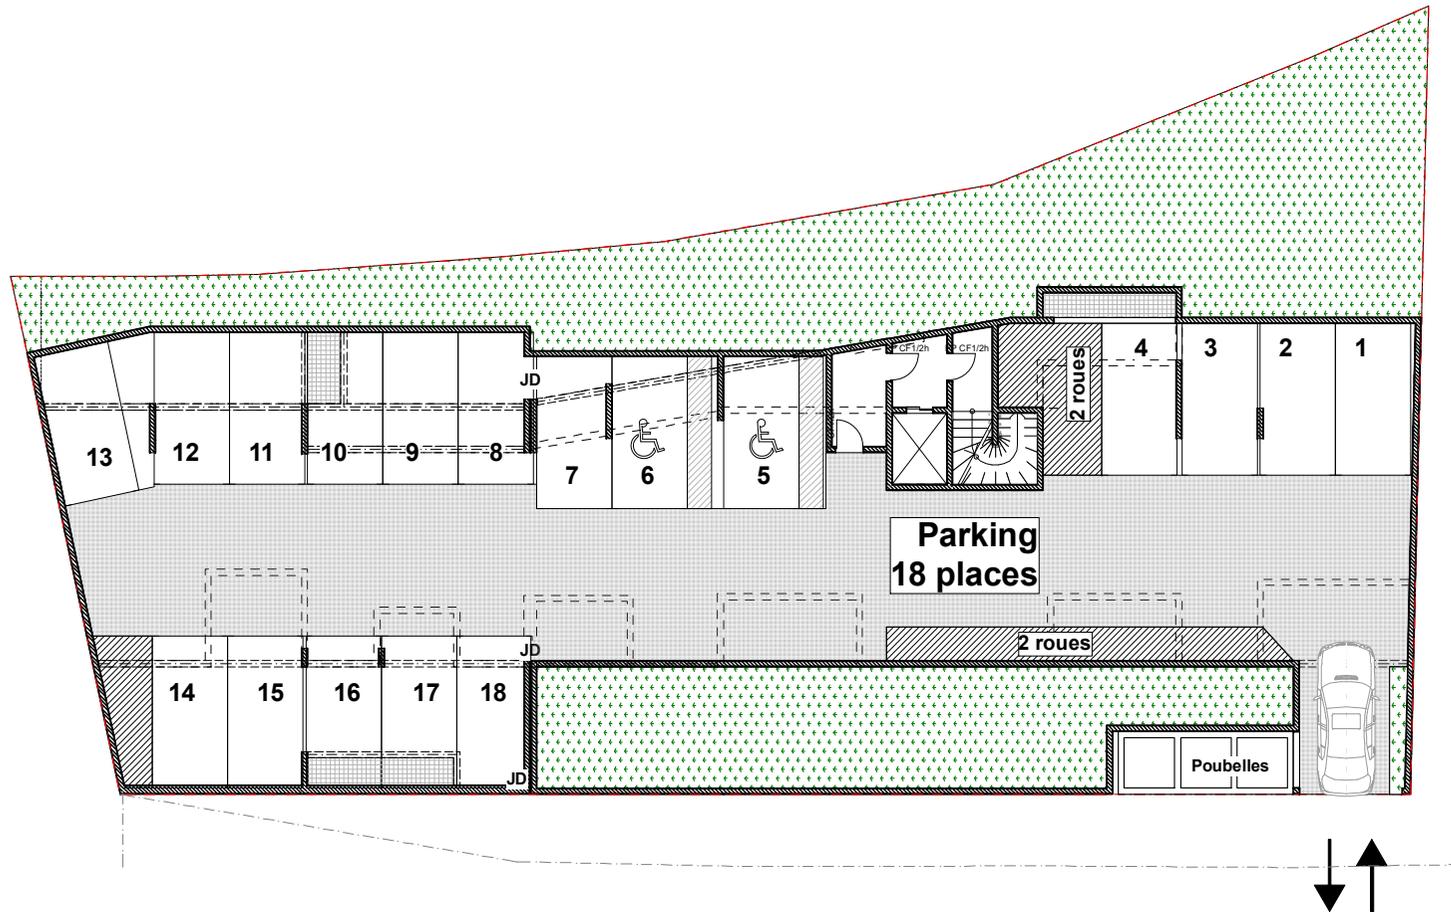

PLAN PARKING

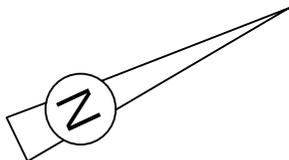

Le présent plan est établi sur la base du dossier permis de construire et pourra subir des adaptations dimensionnelles, techniques ou d'organisation, afin de répondre aux contraintes induites par les études détaillées d'exécution. Les soffites et faux-plafonds sont dessinés à titre indicatif et sont susceptibles d'être modifiés.

ALOA

édité le 23/08/2021