| | MAÎTRE D'OUVRAGE<br>**SCCV SUMMER** | **Résidence FLORENCE - Construction de 6 Logements**<br>**Chemin Summer**<br>**Commune de SAINT PAUL** | |
|---|---|---|---|

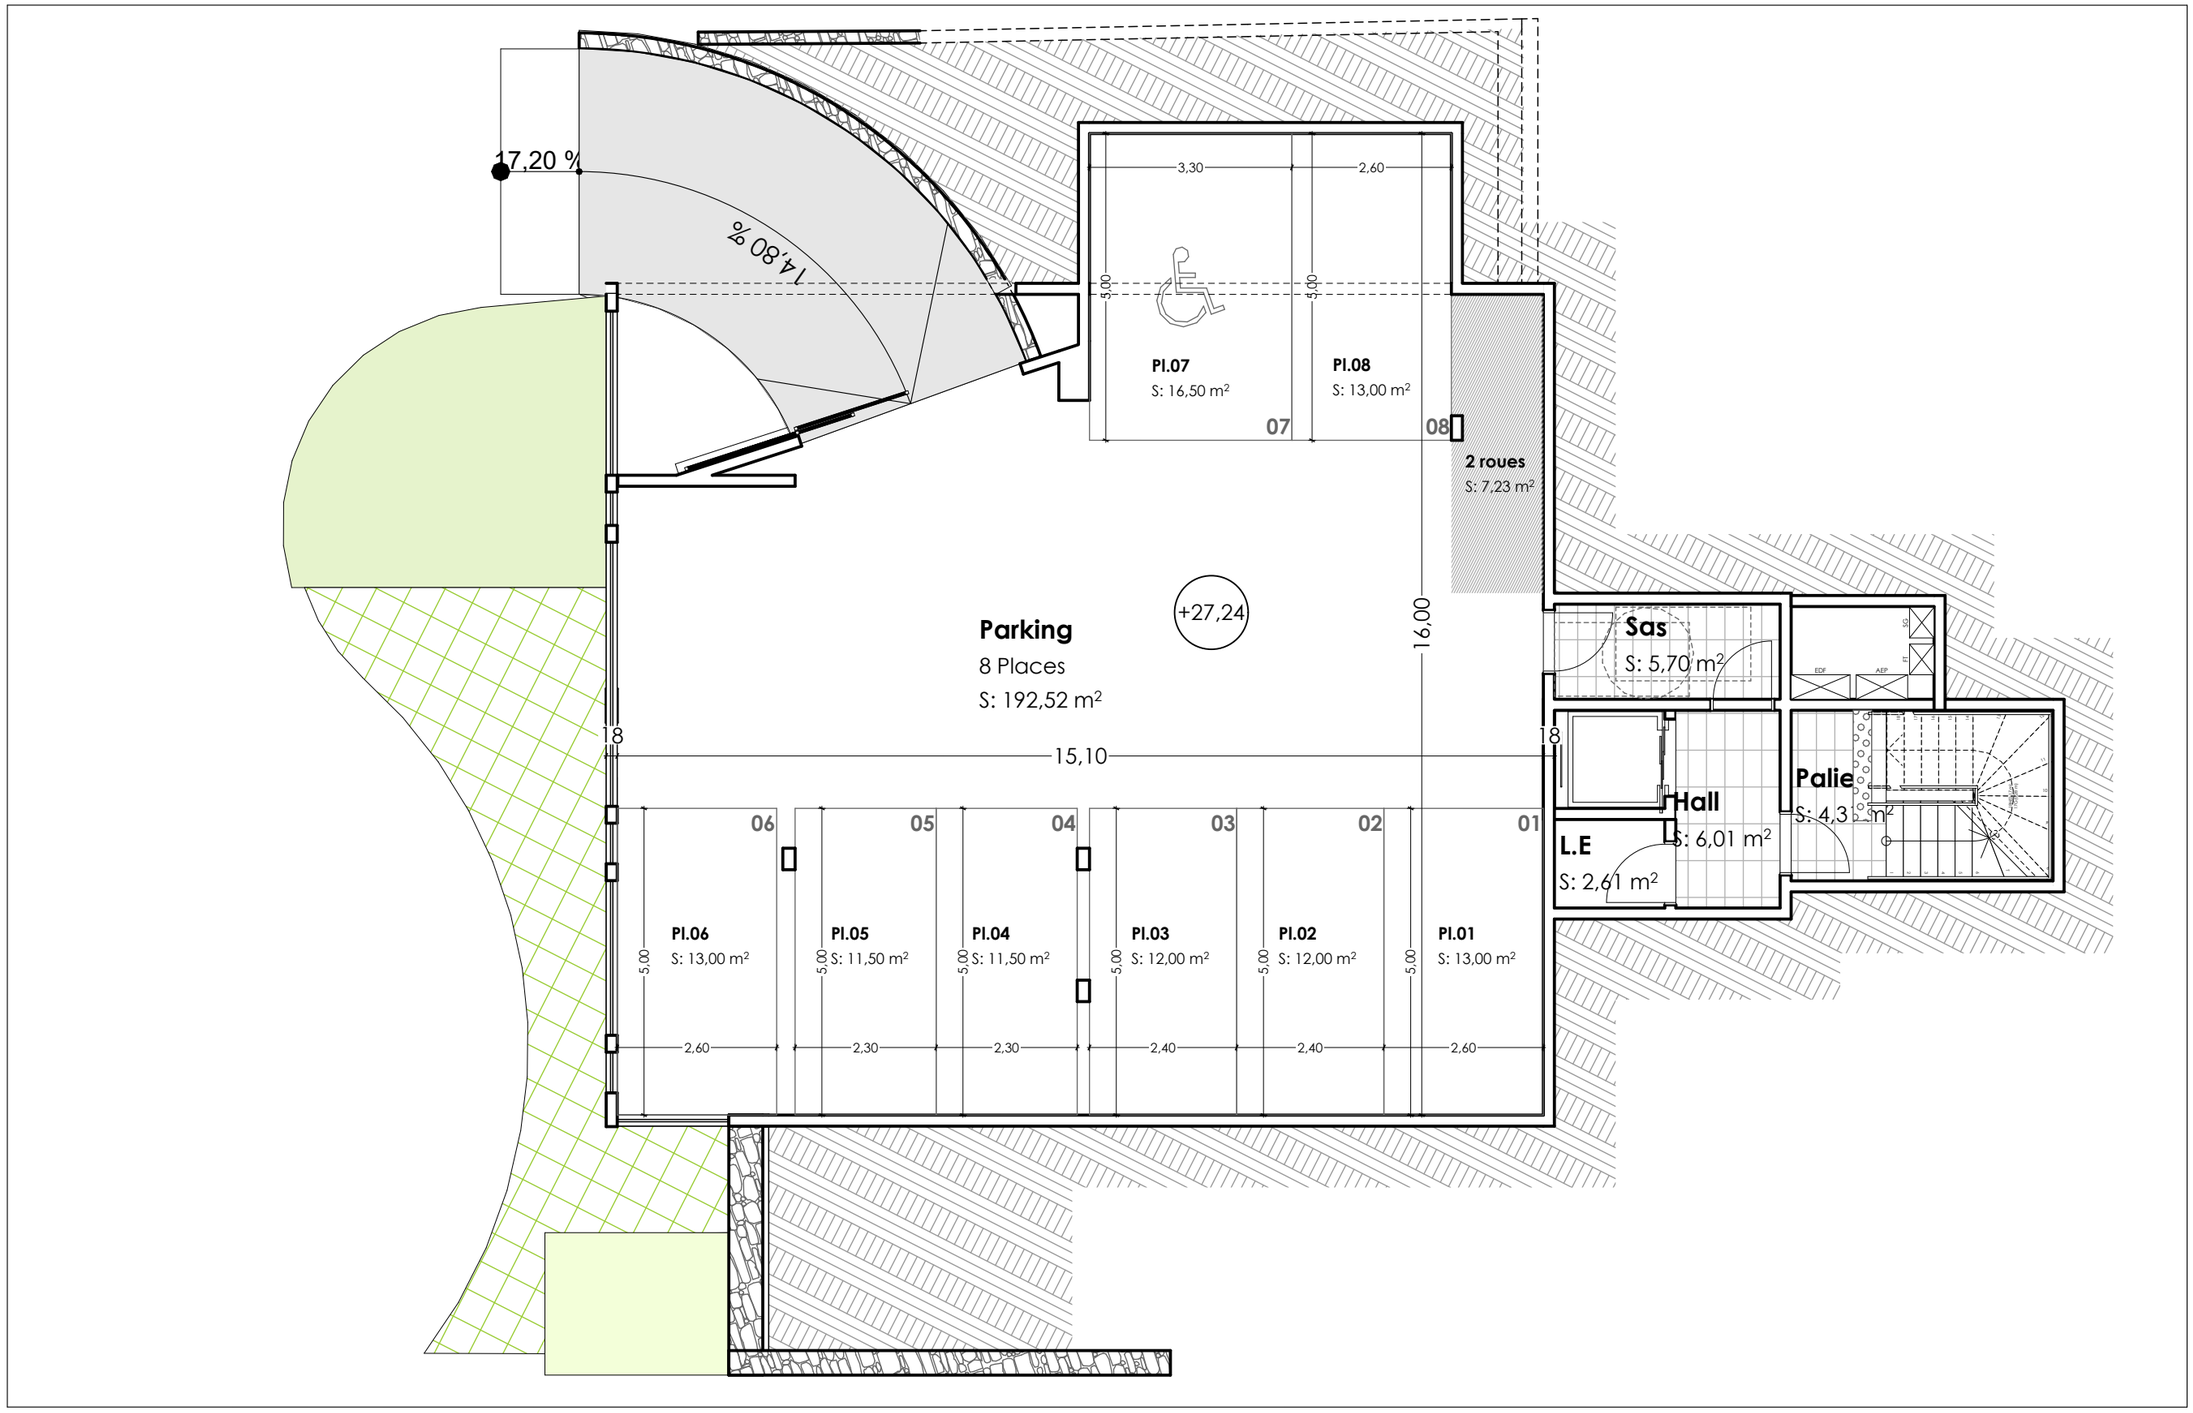


# R+1 PARKING / RDJ PARKING