	MAÎTRE D'OUVRAGE **SCCV SUMMER**	**Résidence FLORENCE - Construction de 6 Logements** **Chemin Summer** **Commune de SAINT PAUL**	

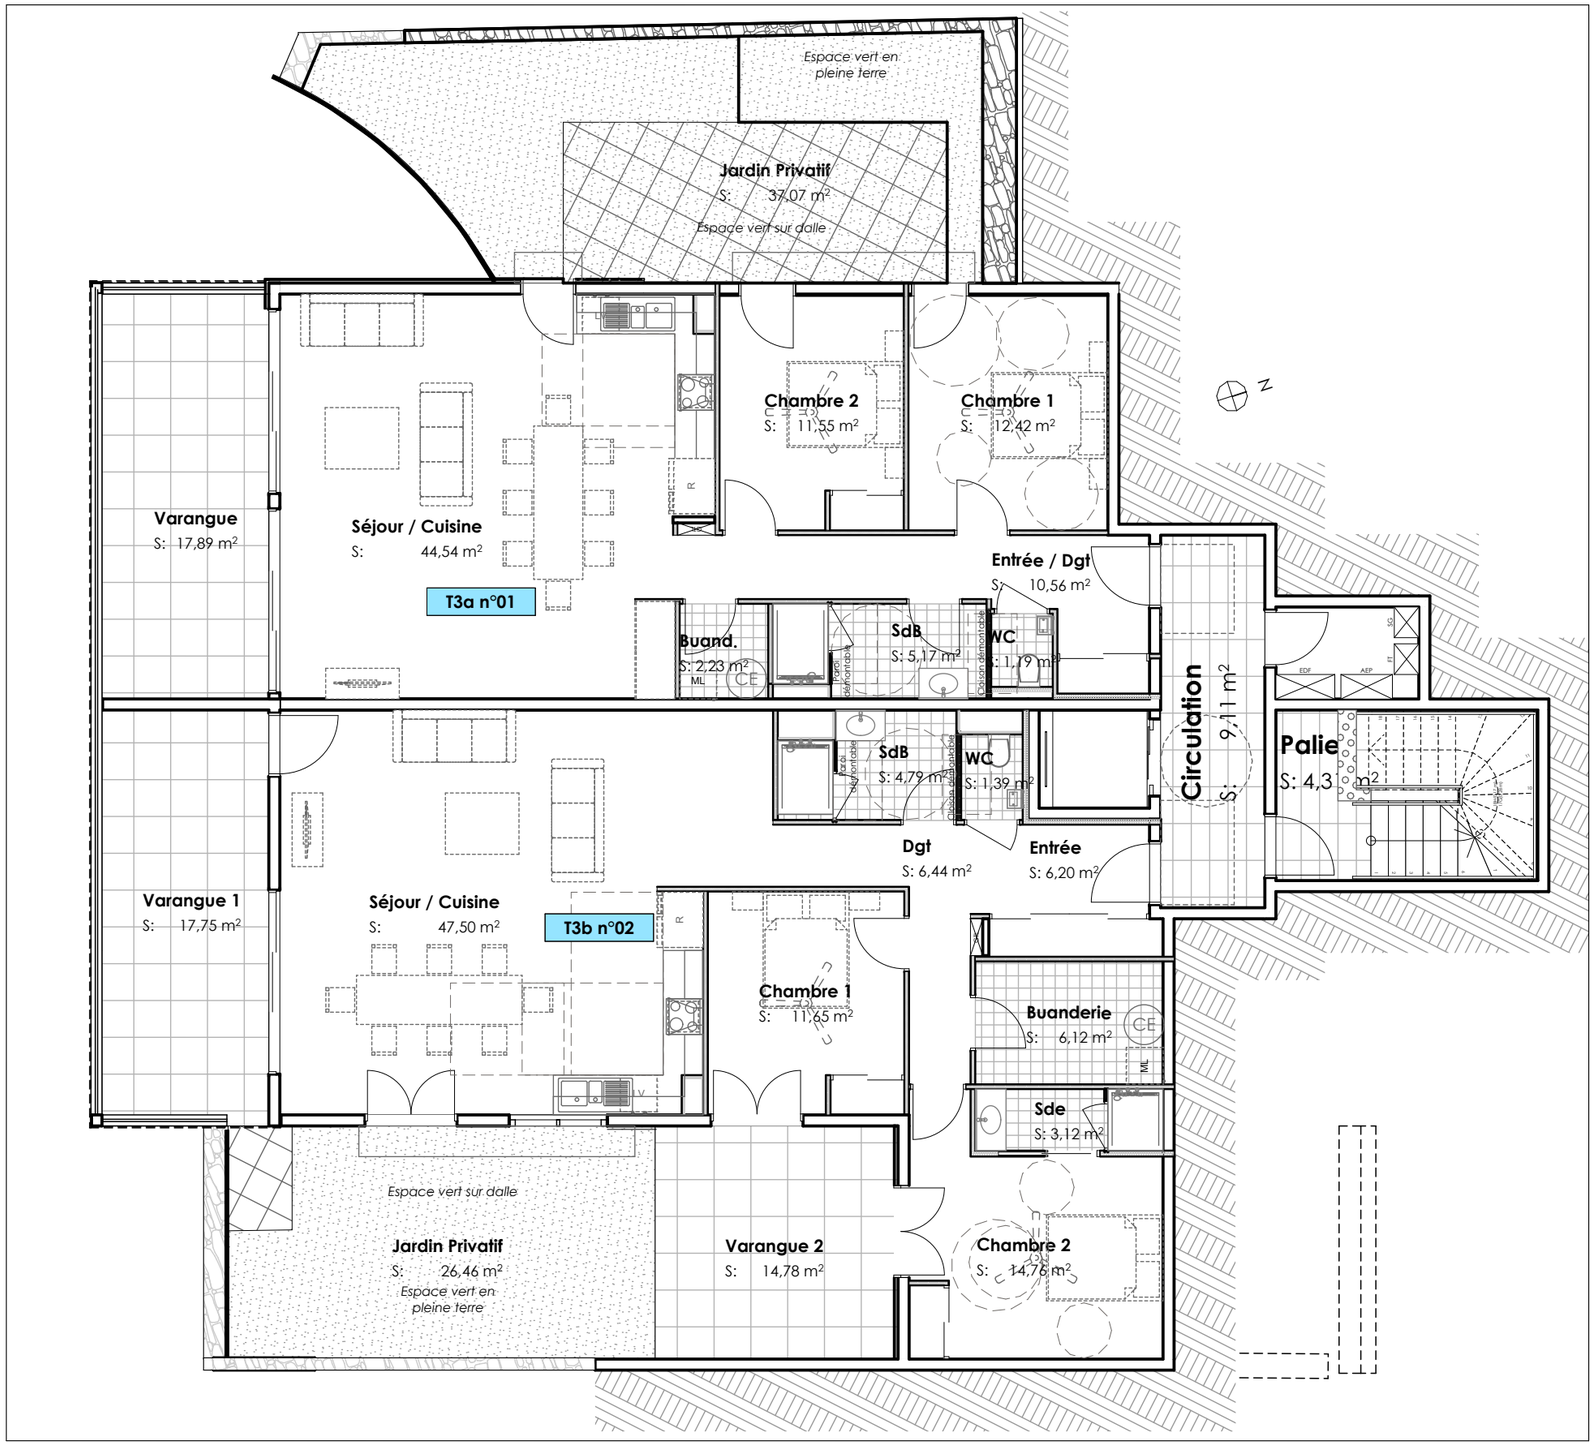

Plan RDJ n°1 / R+1