




Vue depuis la rue du Général De Gaulle à Saint Denis

Image non contractuelle



LOT N° 11 au R+3

APPARTEMENT T2
47.90m² + 12.70 m² varangue

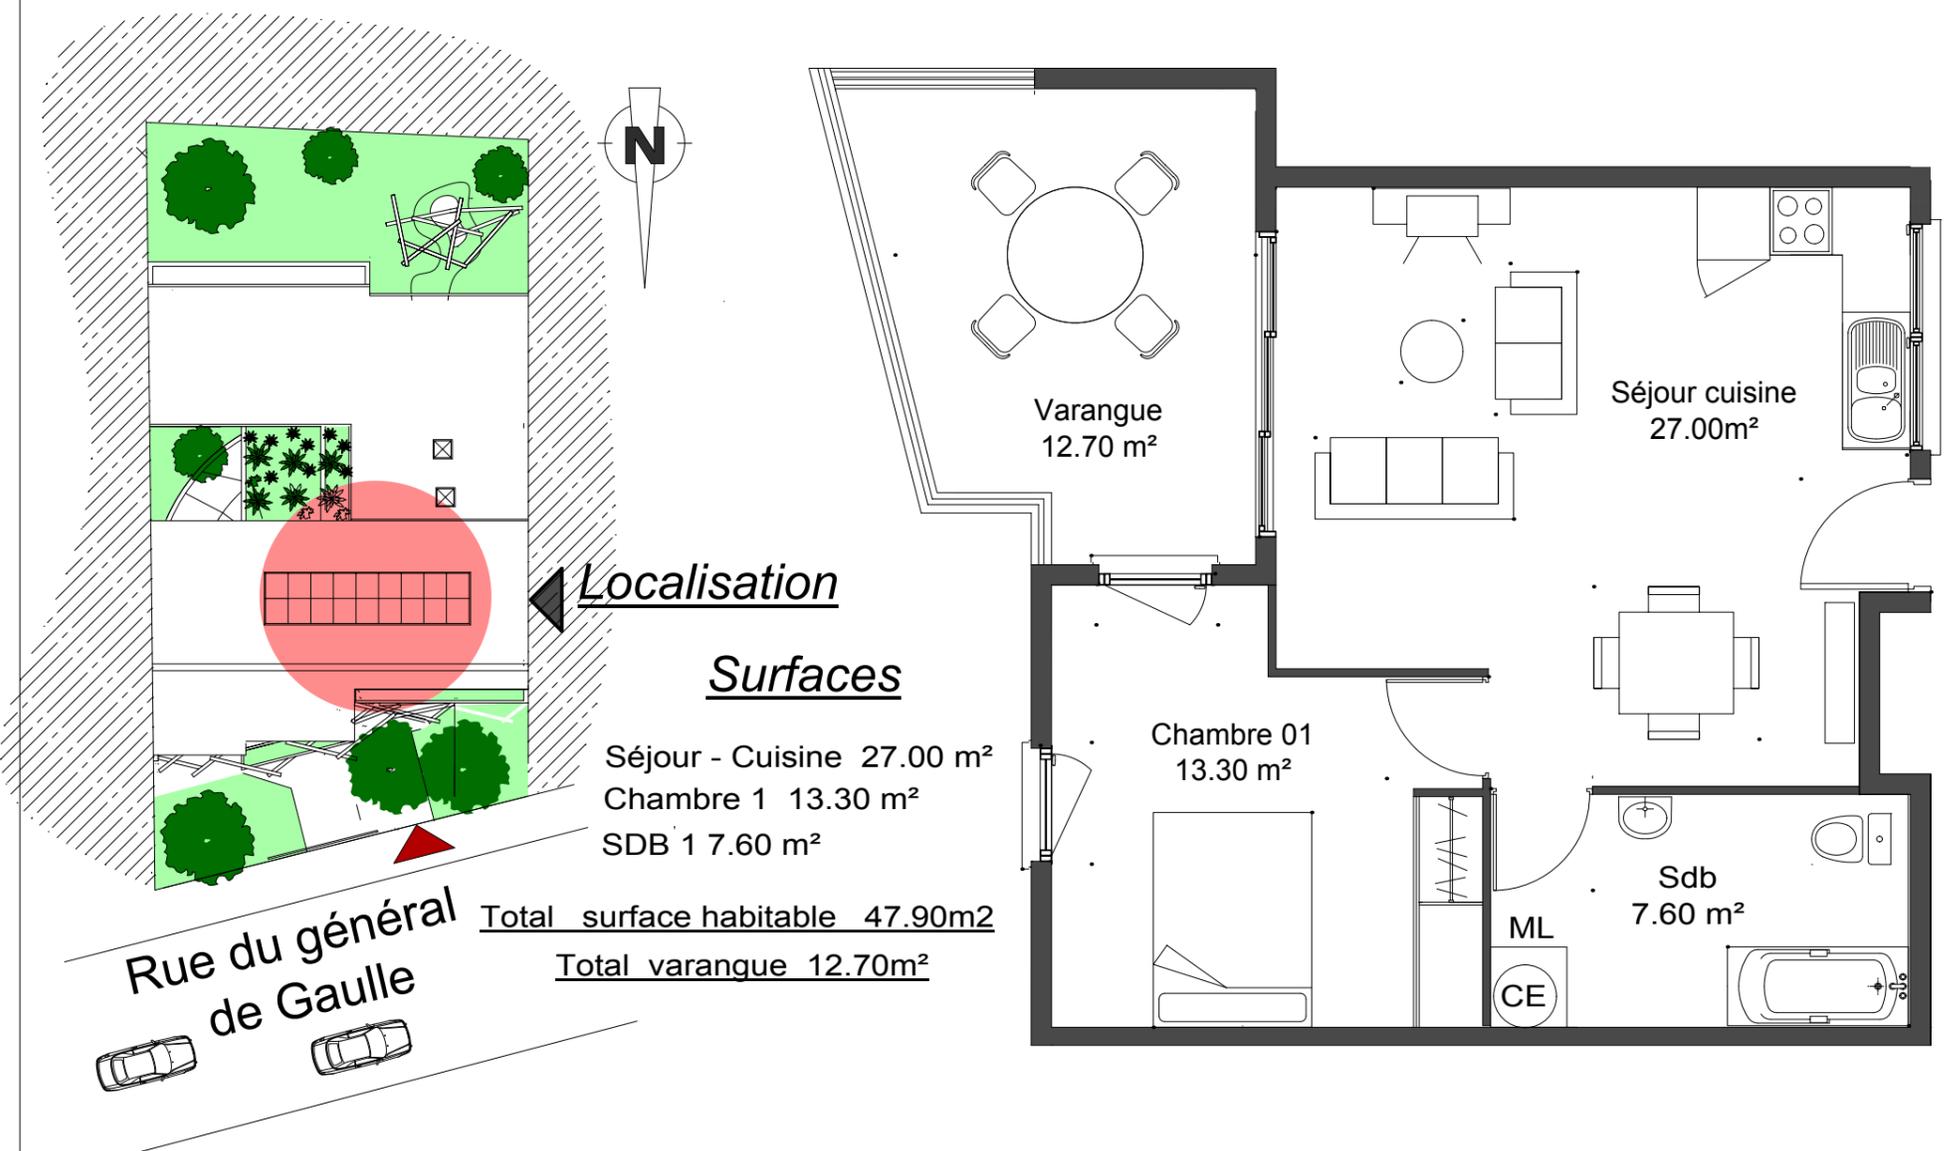

Ce document représente les dispositions générales du lot,
des variations peuvent intervenir en fonction des techniques de réalisation
au niveau des dimensions et des équipements.
Les poutres, gaines et canalisations ne sont pas représentées.
Ce document est conforme à la loi Carrez