




Vue depuis la rue du Général De Gaulle à Saint Denis

Image non contractuelle



## LOT N°15 au R+5

APPARTEMENT T4 au R+5  
102.08m<sup>2</sup> + 24.74m<sup>2</sup> varangue

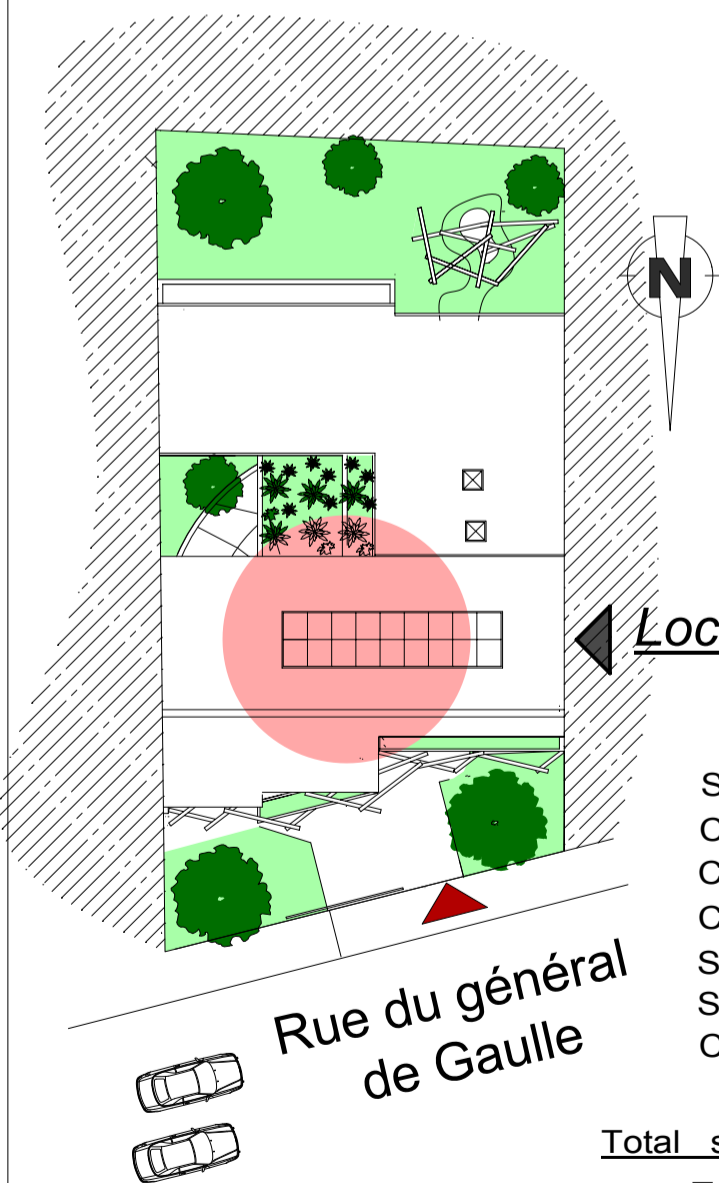


### Localisation

### Surfaces

- Séjour - Cuisine 45.20 m<sup>2</sup>
- Chambre 1 13.90 m<sup>2</sup>
- Chambre 2 12.38 m<sup>2</sup>
- Chambre 3 18.15 m<sup>2</sup>
- SDB 1 7.25 m<sup>2</sup>
- SDB 2 2.20 m<sup>2</sup>
- Cellier 3.00m<sup>2</sup>

Total surface habitable 102.08m<sup>2</sup>

Total varangue 24.74m<sup>2</sup>

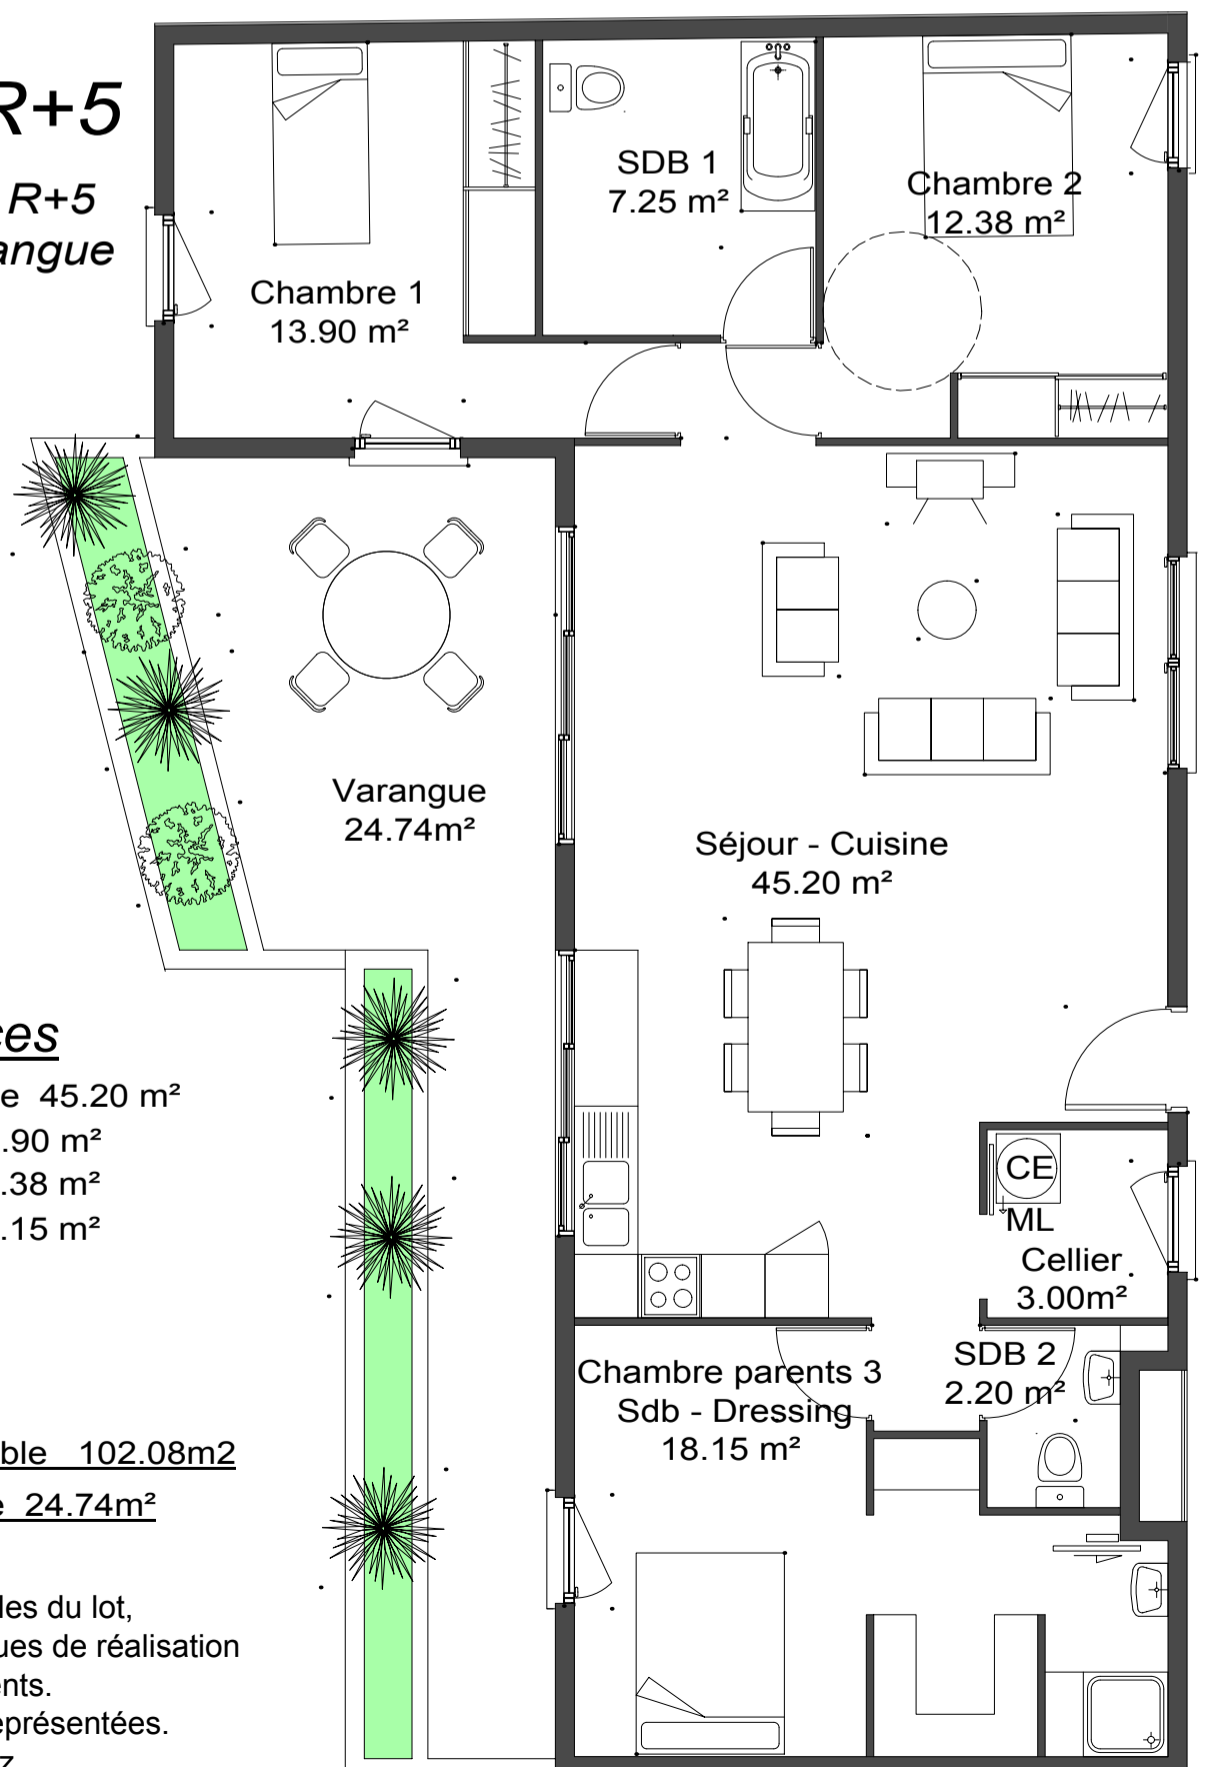

Ce document représente les dispositions générales du lot, des variations peuvent intervenir en fonction des techniques de réalisation au niveau des dimensions et des équipements.

Les poutres, gaines et canalisations ne sont pas représentées.

Ce document est conforme à la loi Carrez