

Opération ETANG SALE
14 Appartements collectifs
et
1 Bureau

Appartement n°12
Type F3

SURFACE LOGEMENT


	01	Séjour / Cuis	33,06
	02	Chambre 1	12,31
	03	Chambre 2	14,11
	04	SDB / WC	6,19
	05	Dgt	3,02

TOTAL SHAB 68,69

	06	Varangue	13,12
--	----	----------	-------

SURFACE TOTAL 81,81 m²

Localisation niveau : R+3

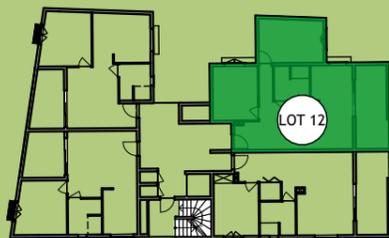

LES JARDINS DE BABYLONE




*Le présent document exprime la figure et la disposition générale de l'espace. Des variations peuvent intervenir en fonction des nécessités techniques de réalisation, tant en ce qui concerne les dimensions libres que l'équipement, notamment les retombées, soffites, faux plafonds et canalisations ne sont pas figurées de façon définitive ni exhaustive.

*Aménagement cuisine, salle de bain et mobilier non contractuel

Opération ETANG SALE
 14 Appartements collectifs
 et
 1 Bureau

LES JARDINS DE BABYLONE

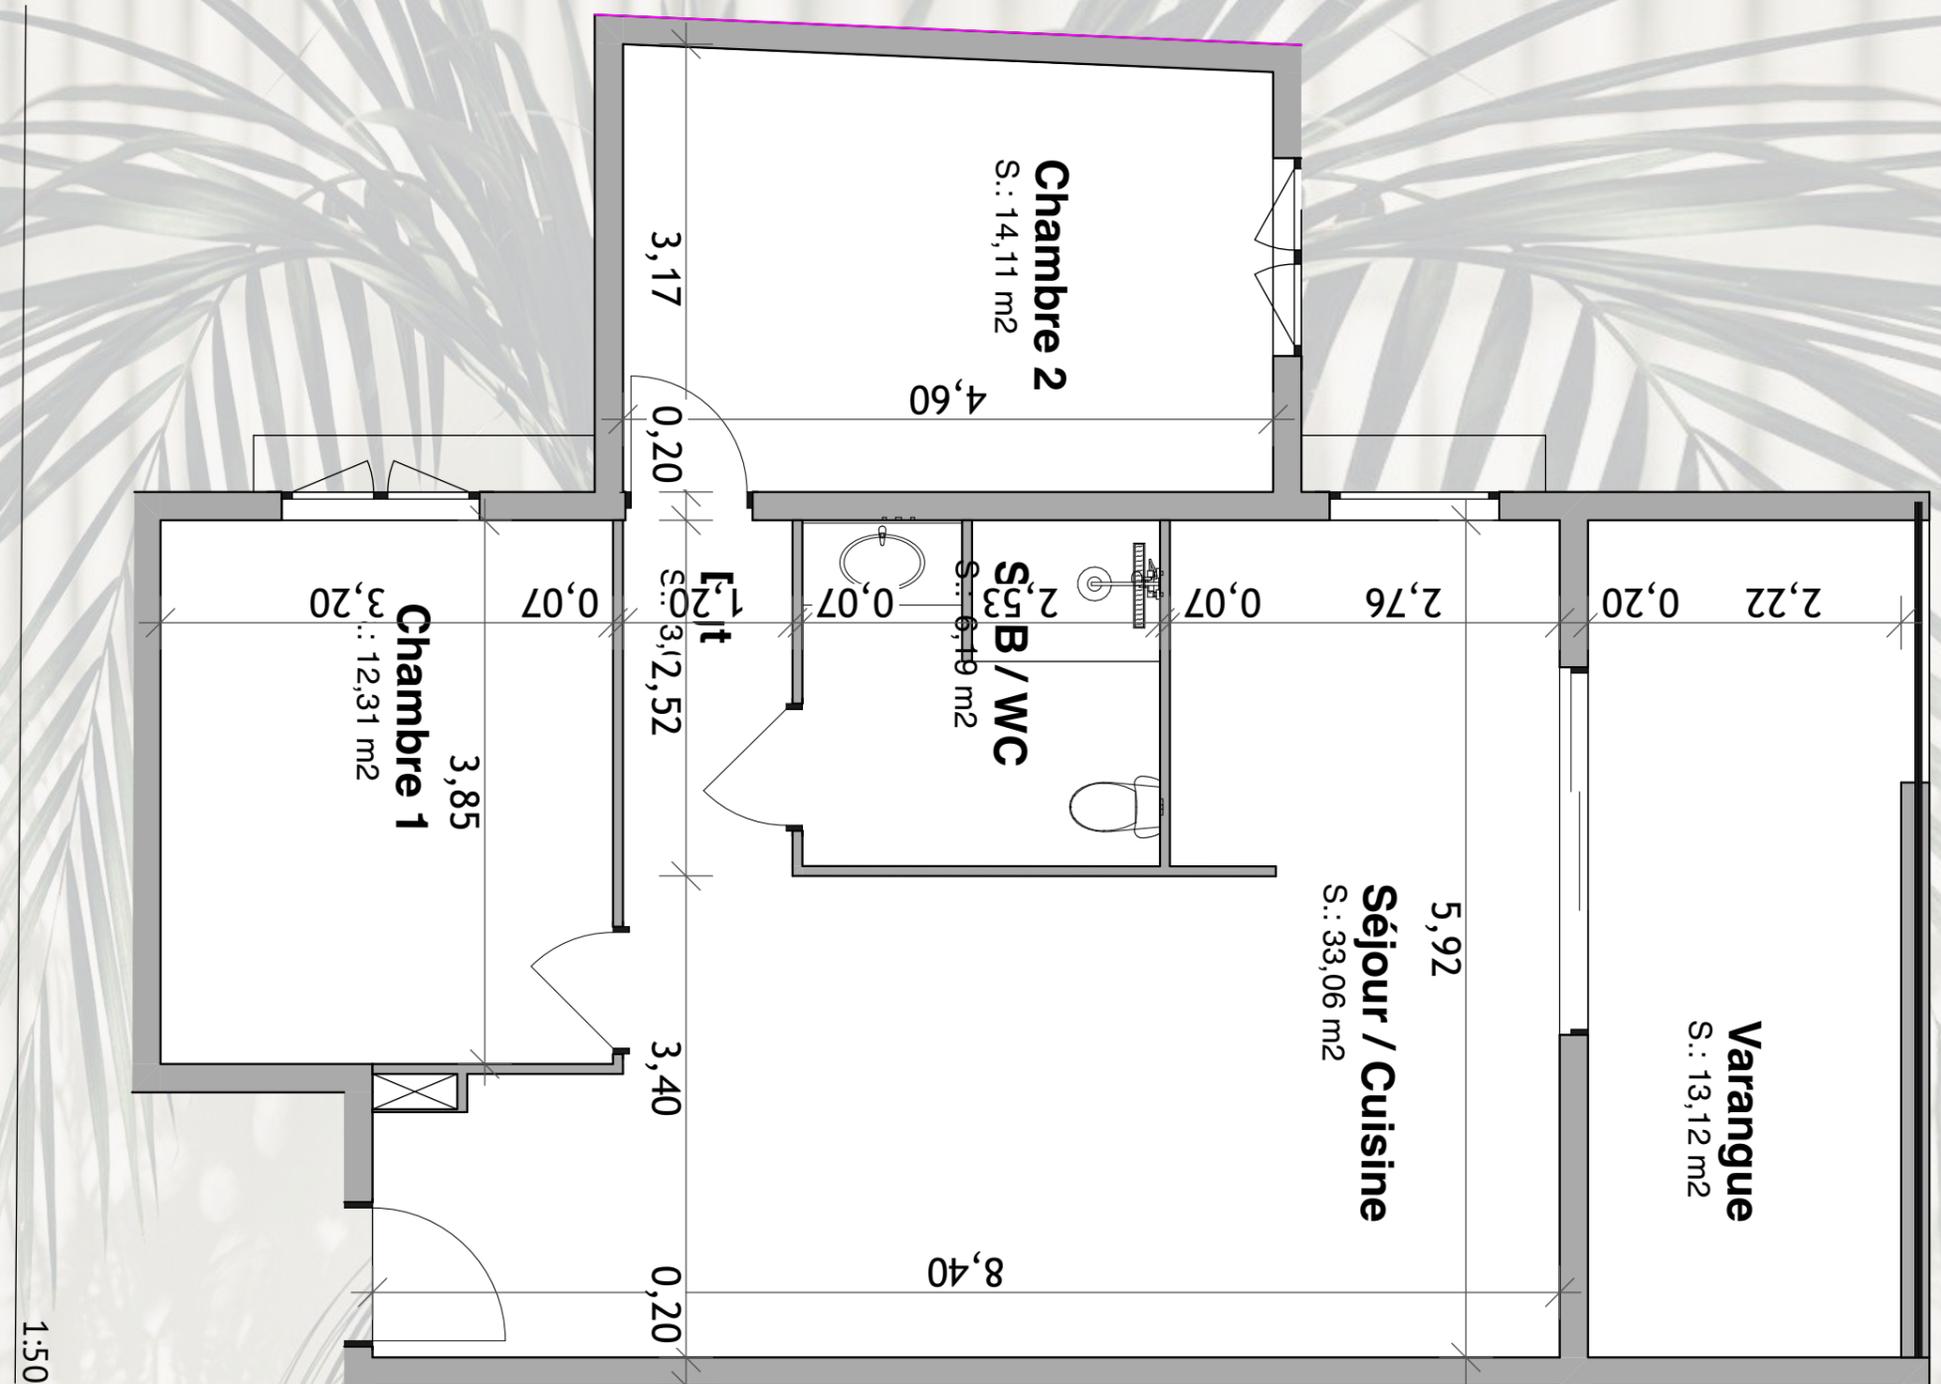

*Le présent document exprime la figure et la disposition générale de l'espace. Des variations peuvent intervenir en fonction des nécessités techniques de réalisation, tant en ce qui concerne les dimensions libres que l'équipement, notamment les retombées, soffites, faux plafonds et canalisations ne sont pas figurées de façon définitive ni exhaustive.

*Aménagement cuisine, salle de bain et mobilier non contractuel