

Opération ETANG SALE
14 Appartements collectifs
et
1 Bureau

Appartement n°14
Type F2

SURFACE LOGEMENT


	01	Séjour / Cuis	33,57
	02	Chambre 1	14,93
	03	SDB / WC	6,19

TOTAL SHAB 54,69


	04	Varangue	13,12
--	----	----------	-------

SURFACE TOTAL 67,81 m²

Localisation niveau : R+4

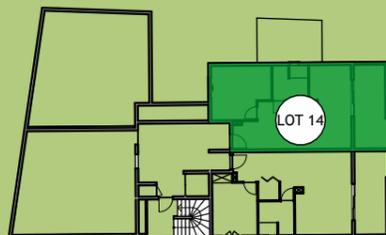

LES JARDINS DE BABYLONE

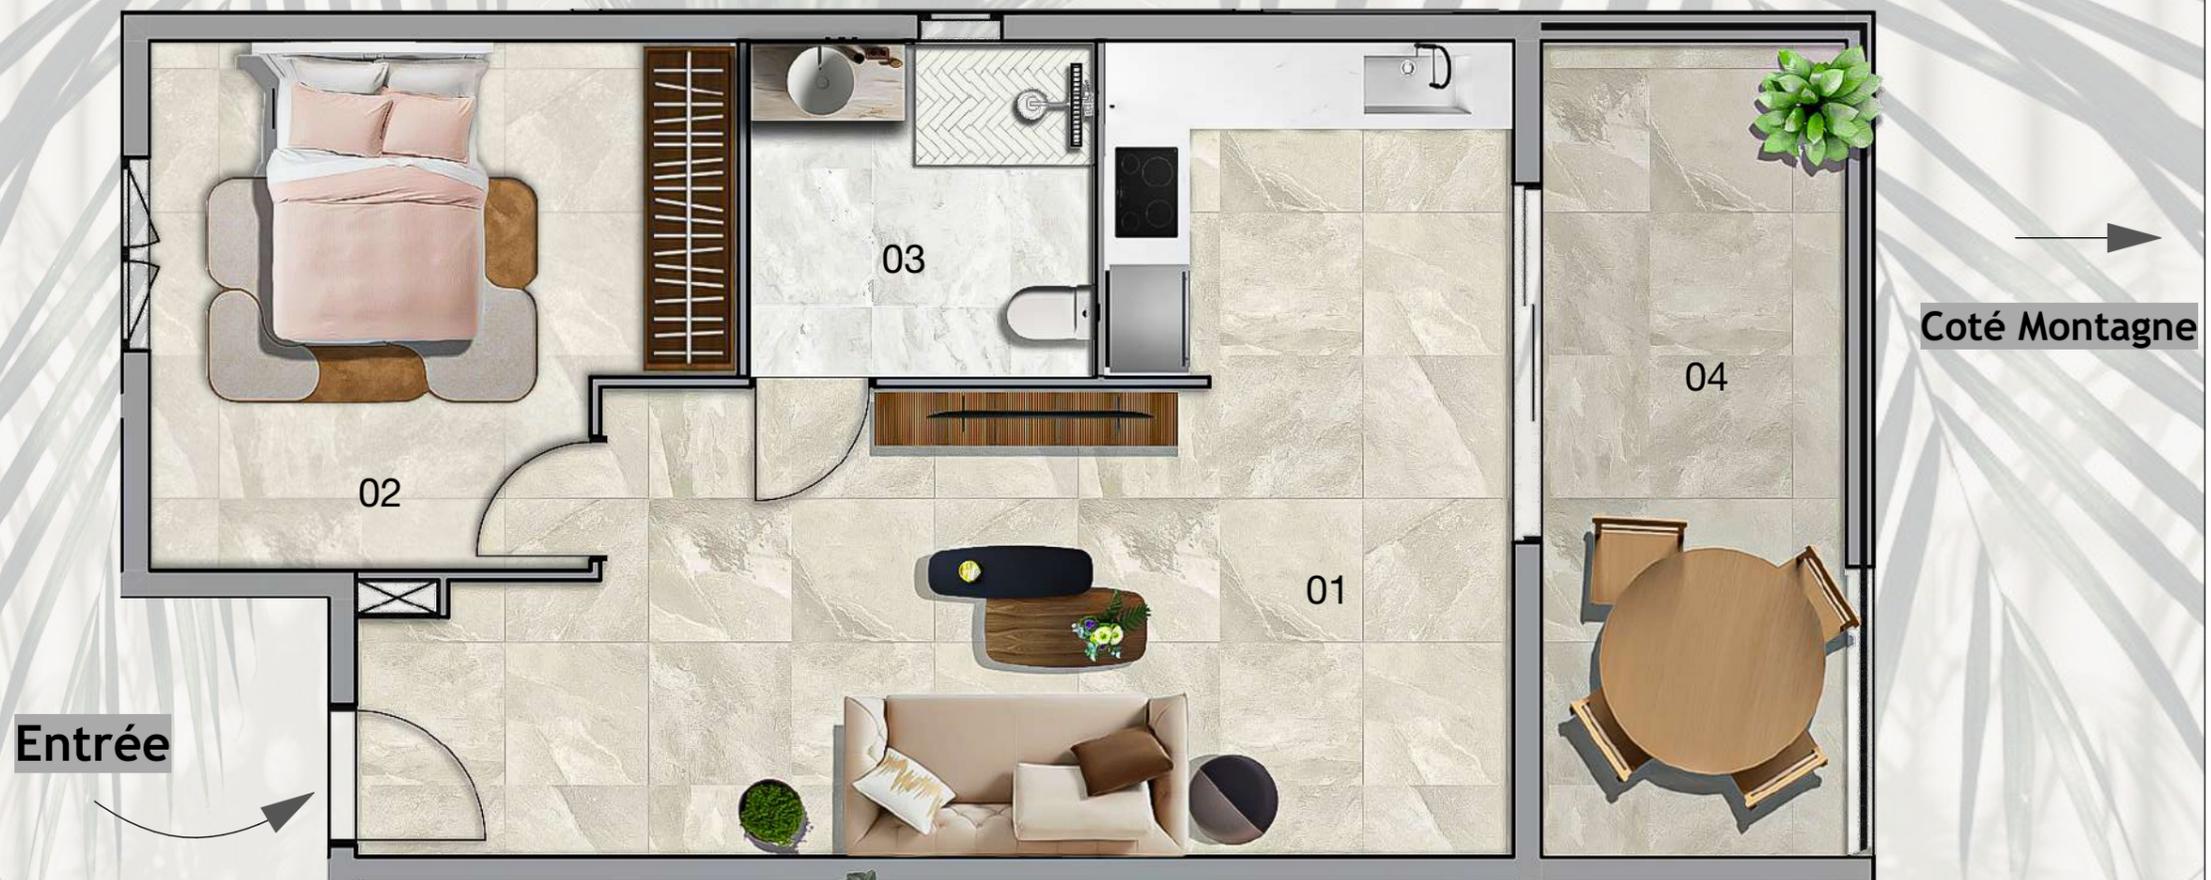


M2CB
 30 rue Auguste Vinson bureau n°6
 Plateau Caillou Saint-Paul 97460
 Tel bureau: 06 92 42 68 88
 Ligne direct: 06 92 04 26 75
 m2cbgroupe@gmail.com
 ATELIER DE MAITRISE D'OEUVRE M2CB - Maîtrise Conception et Construction en Bâtiment

*Le présent document exprime la figure et la disposition générale de l'espace. Des variations peuvent intervenir en fonction des nécessités techniques de réalisation, tant en ce qui concerne les dimensions libres que l'équipement, notamment les retombées, soffites, faux plafonds et canalisations ne sont pas figurées de façon définitive ni exhaustive.

*Aménagement cuisine, salle de bain et mobilier non contractuel

Opération ETANG SALE
14 Appartements collectifs
et
1 Bureau

LES JARDINS DE BABYLONE

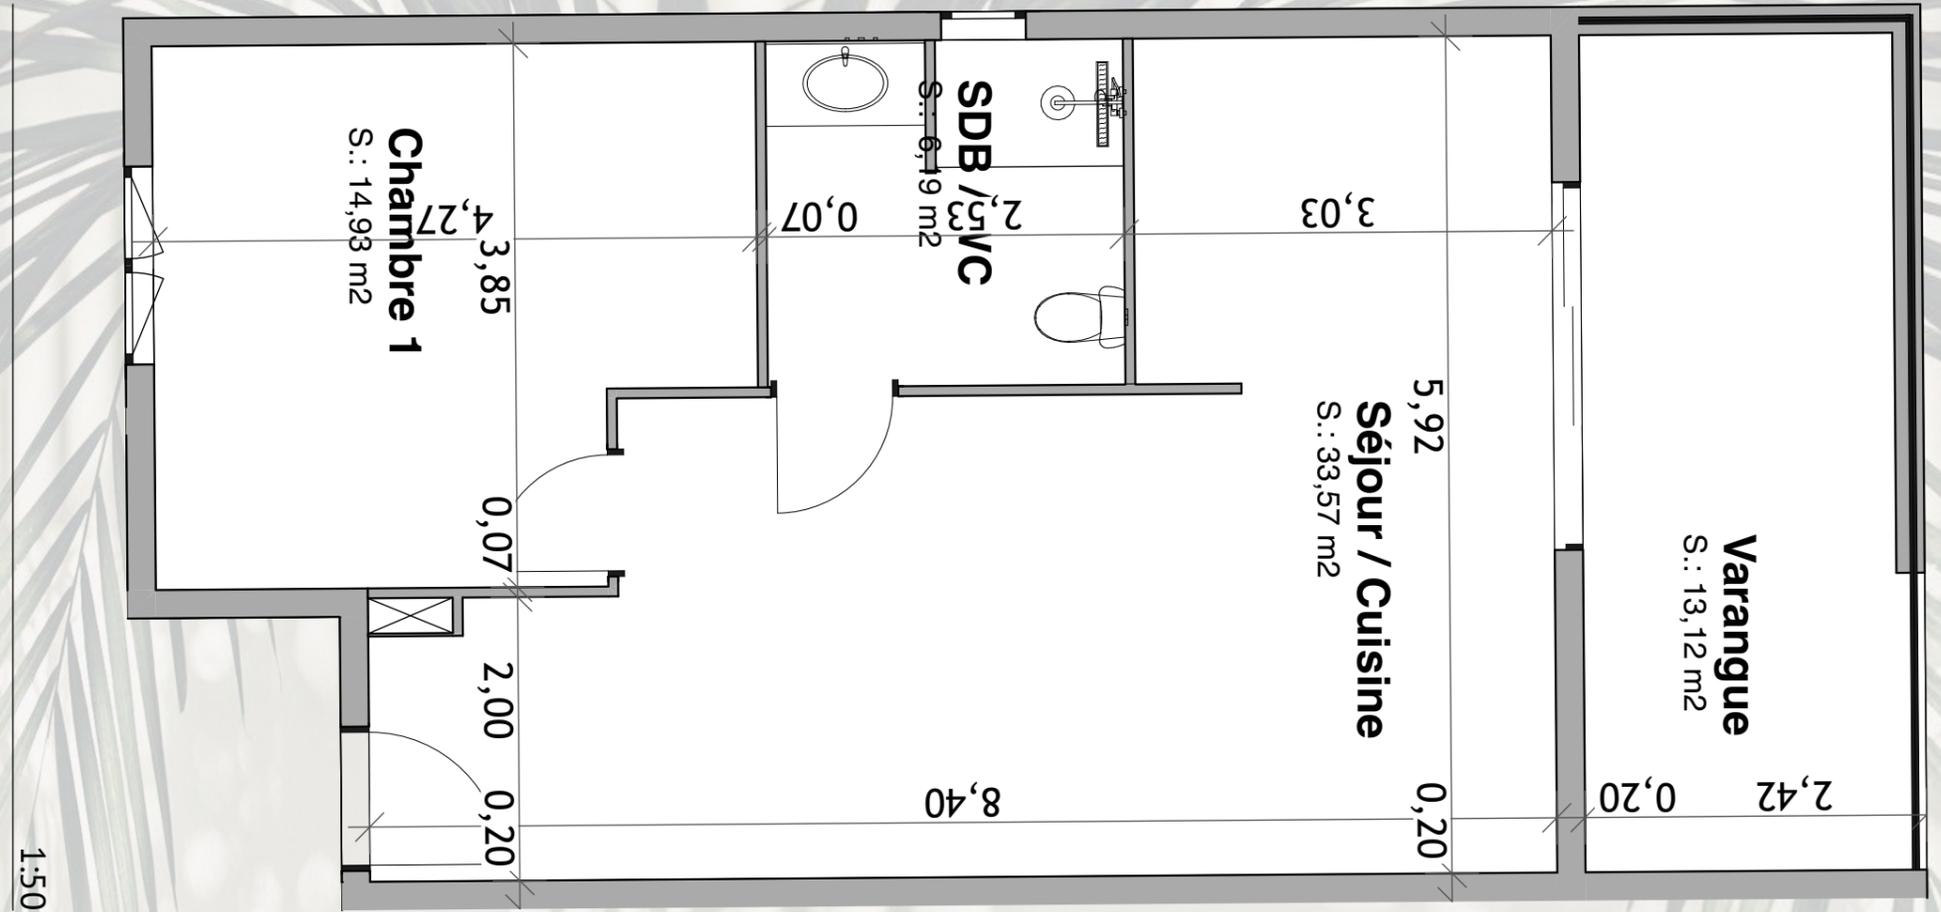

*Le présent document exprime la figure et la disposition générale de l'espace. Des variations peuvent intervenir en fonction des nécessités techniques de réalisation, tant en ce qui concerne les dimensions libres que l'équipement, notamment les retombées, soffites, faux plafonds et canalisations ne sont pas figurées de façon définitive ni exhaustive.

*Aménagement cuisine, salle de bain et mobilier non contractuel